厨房機器配置図

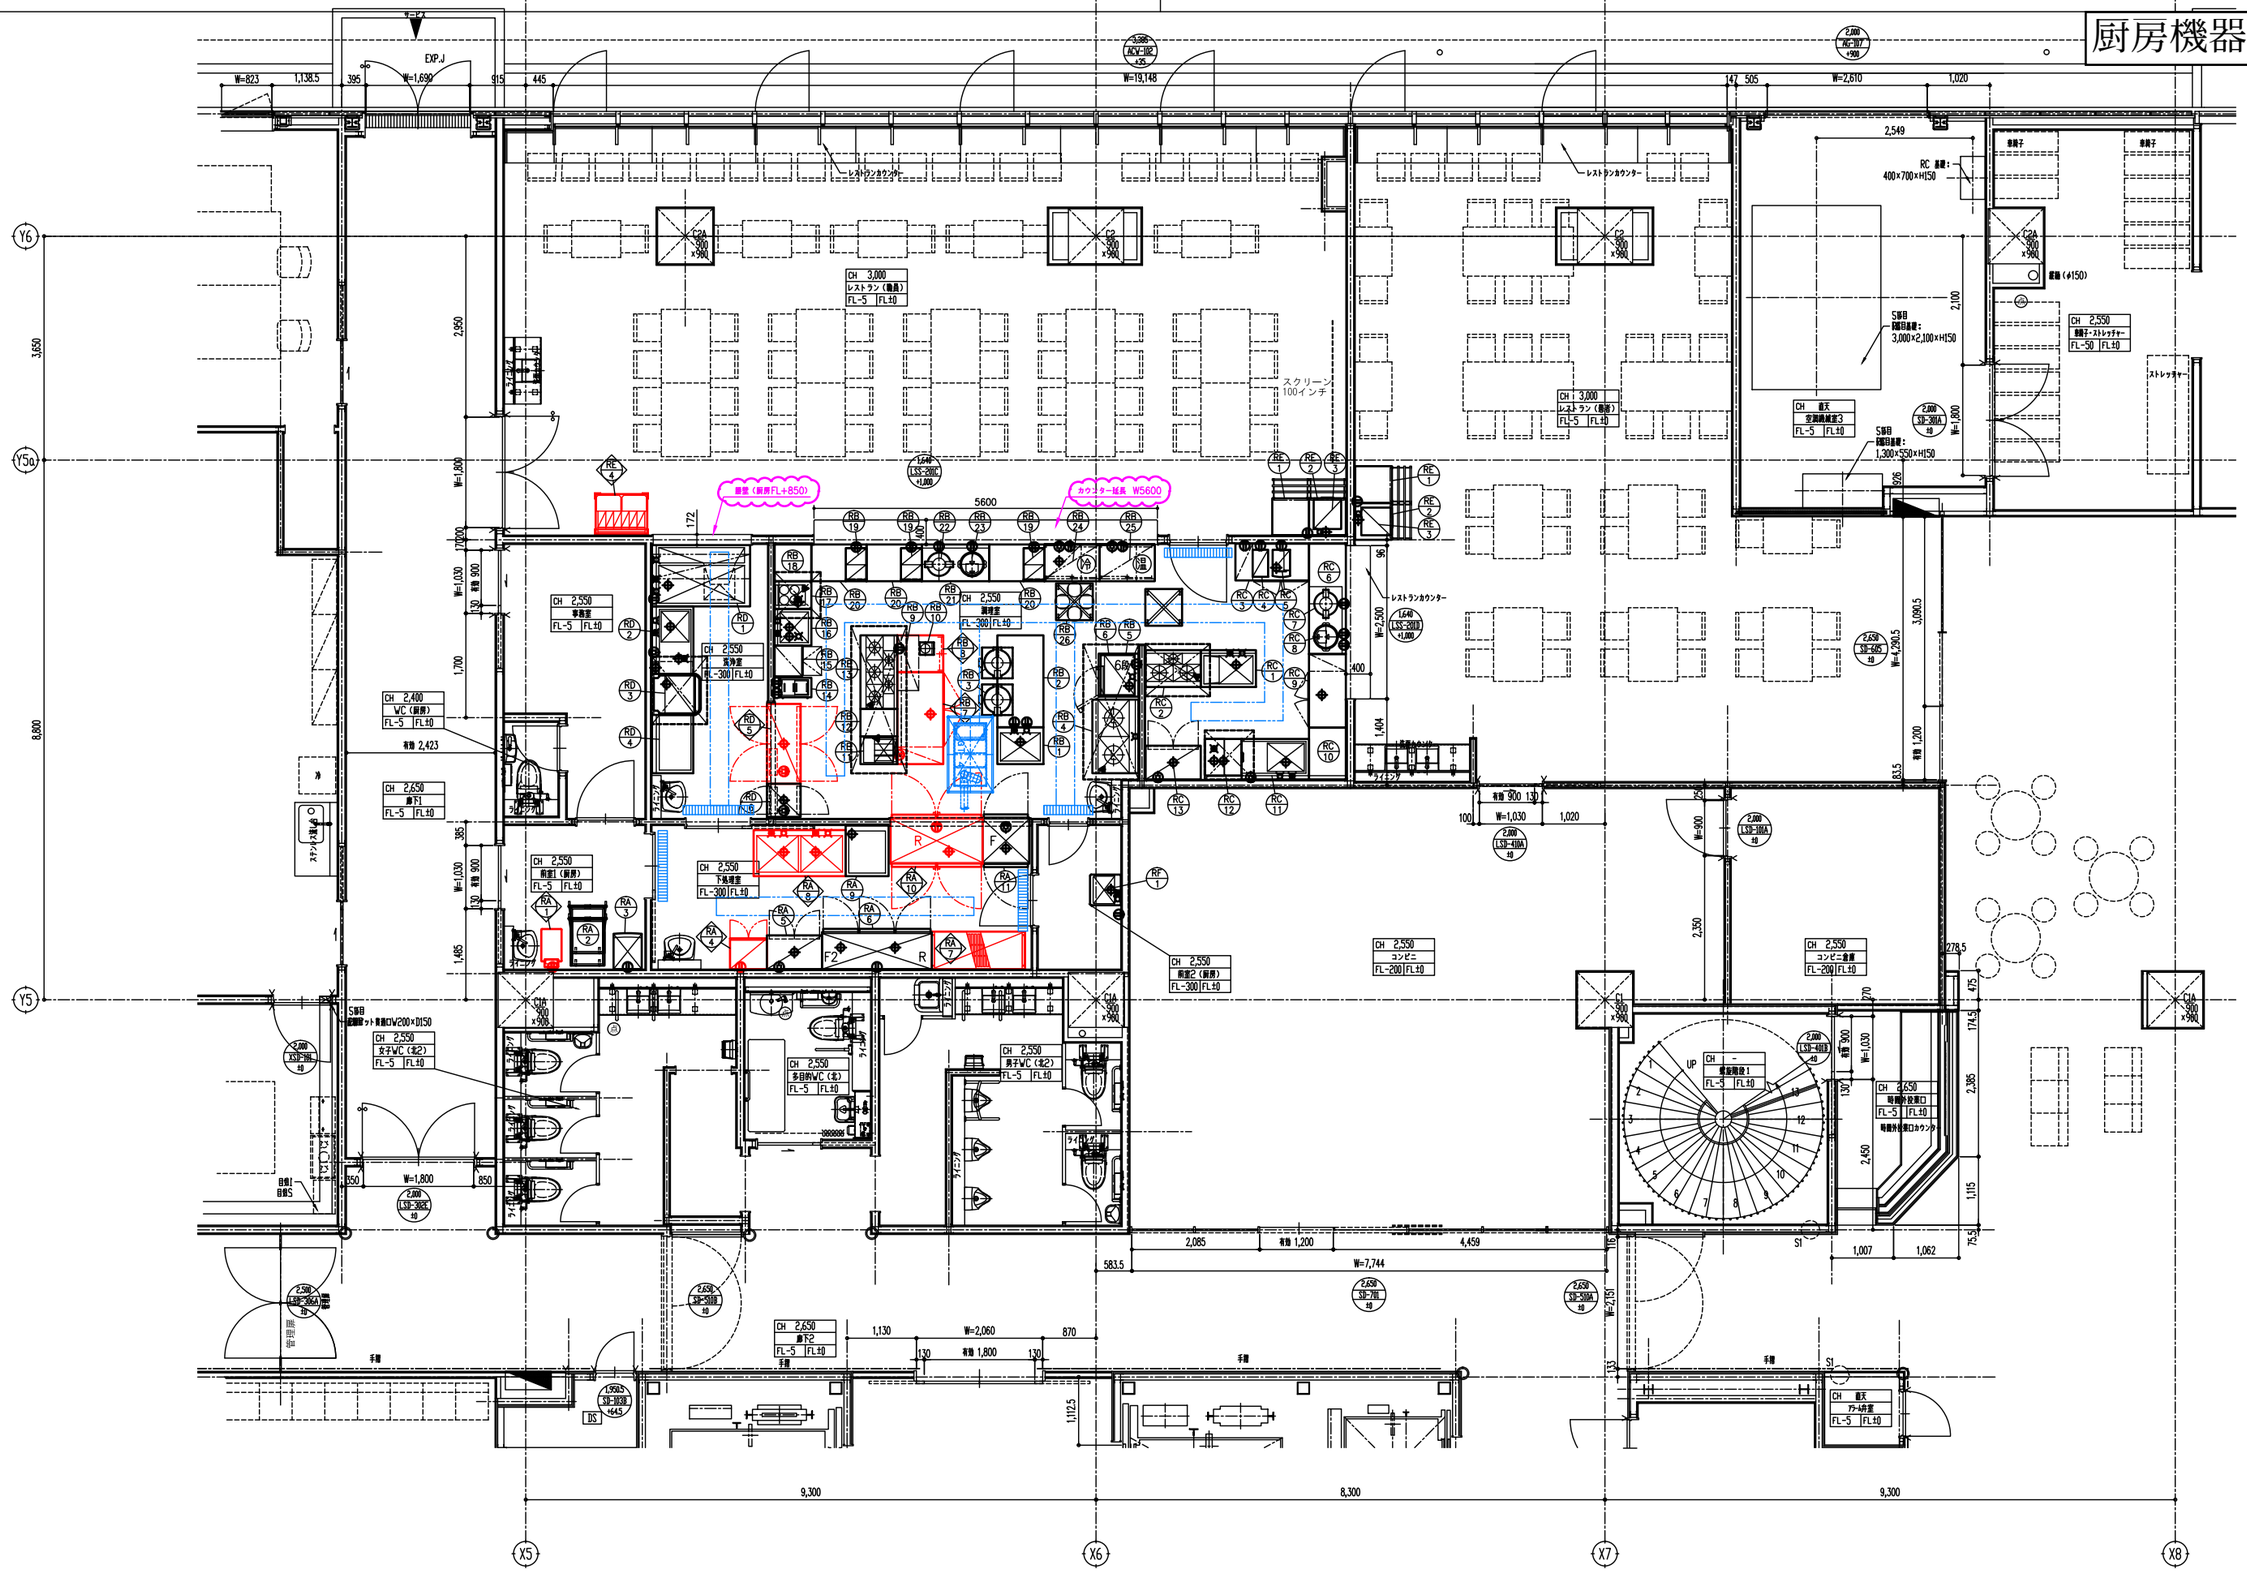

建築工事

1階レストラン厨房機器詳細図（1）：参考図 1:50