


化学療法室

カード販売機・精算機・両替機

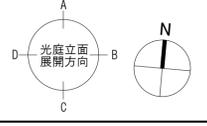

建築工事	
1階平面図	1:200




人工透析室


建築工事	
2階平面図	1:200



建築工事	
3階平面図	1:200

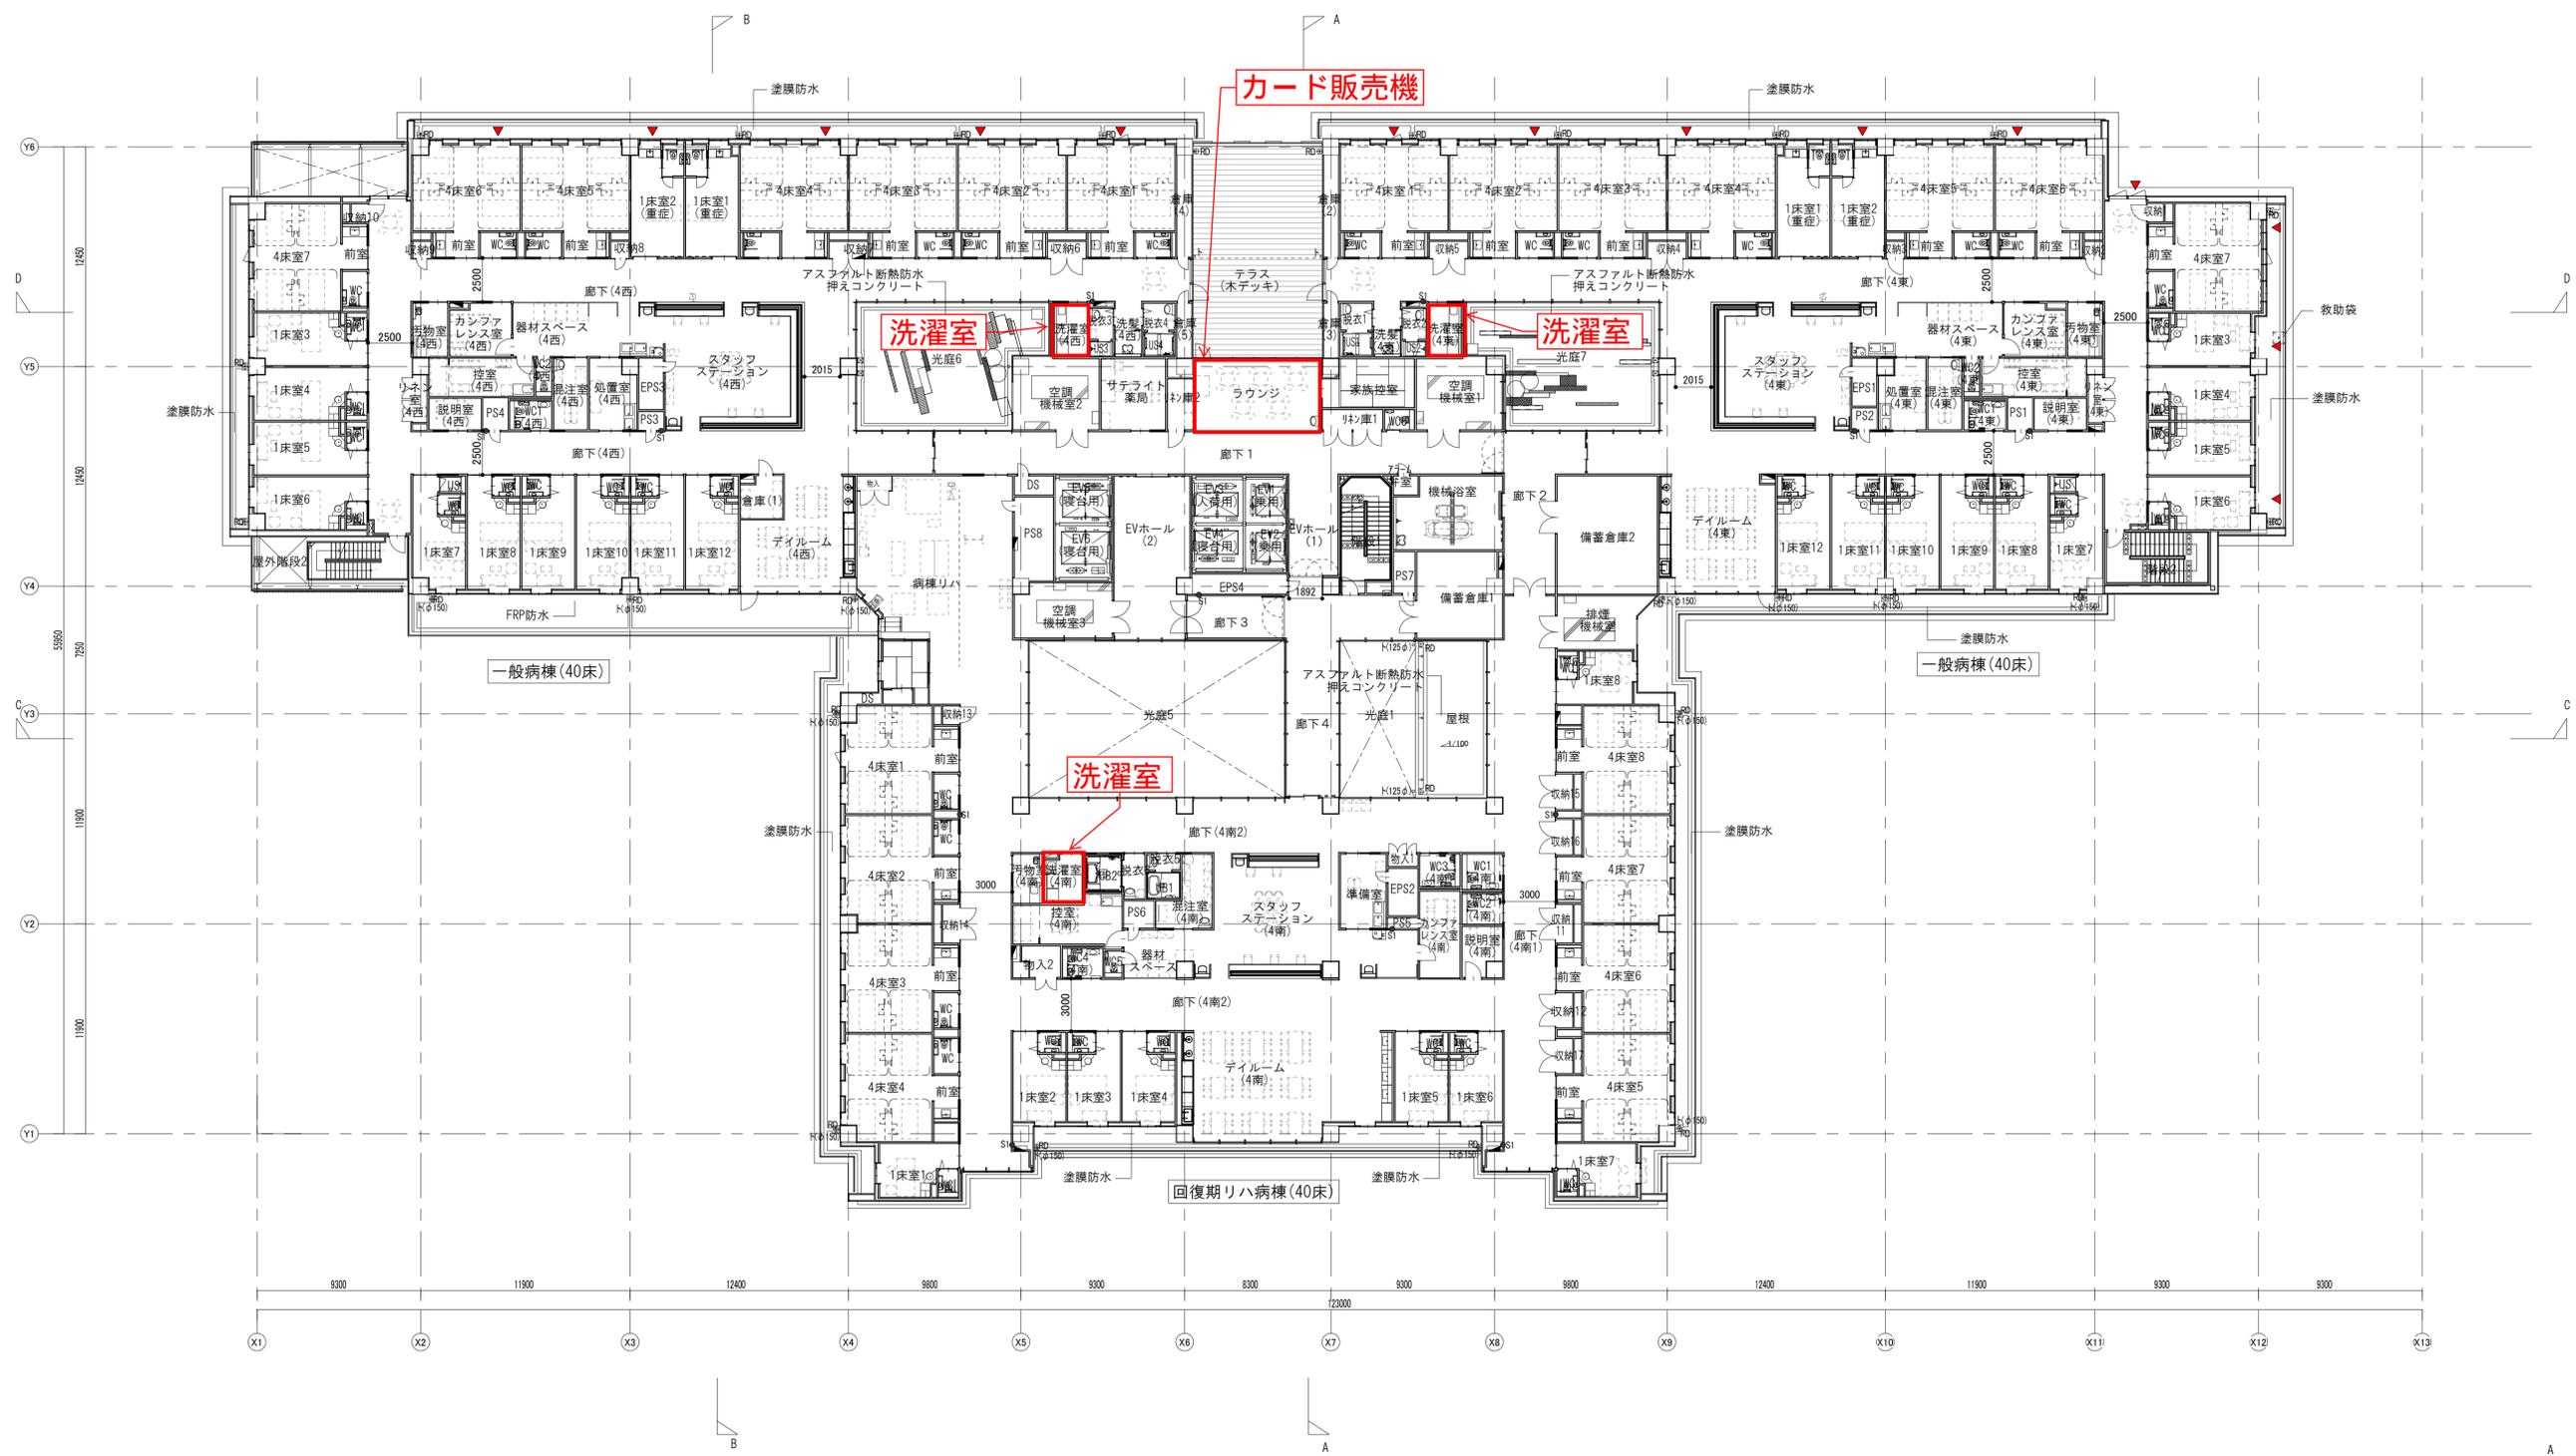

建築工事	
4階平面図	1:200

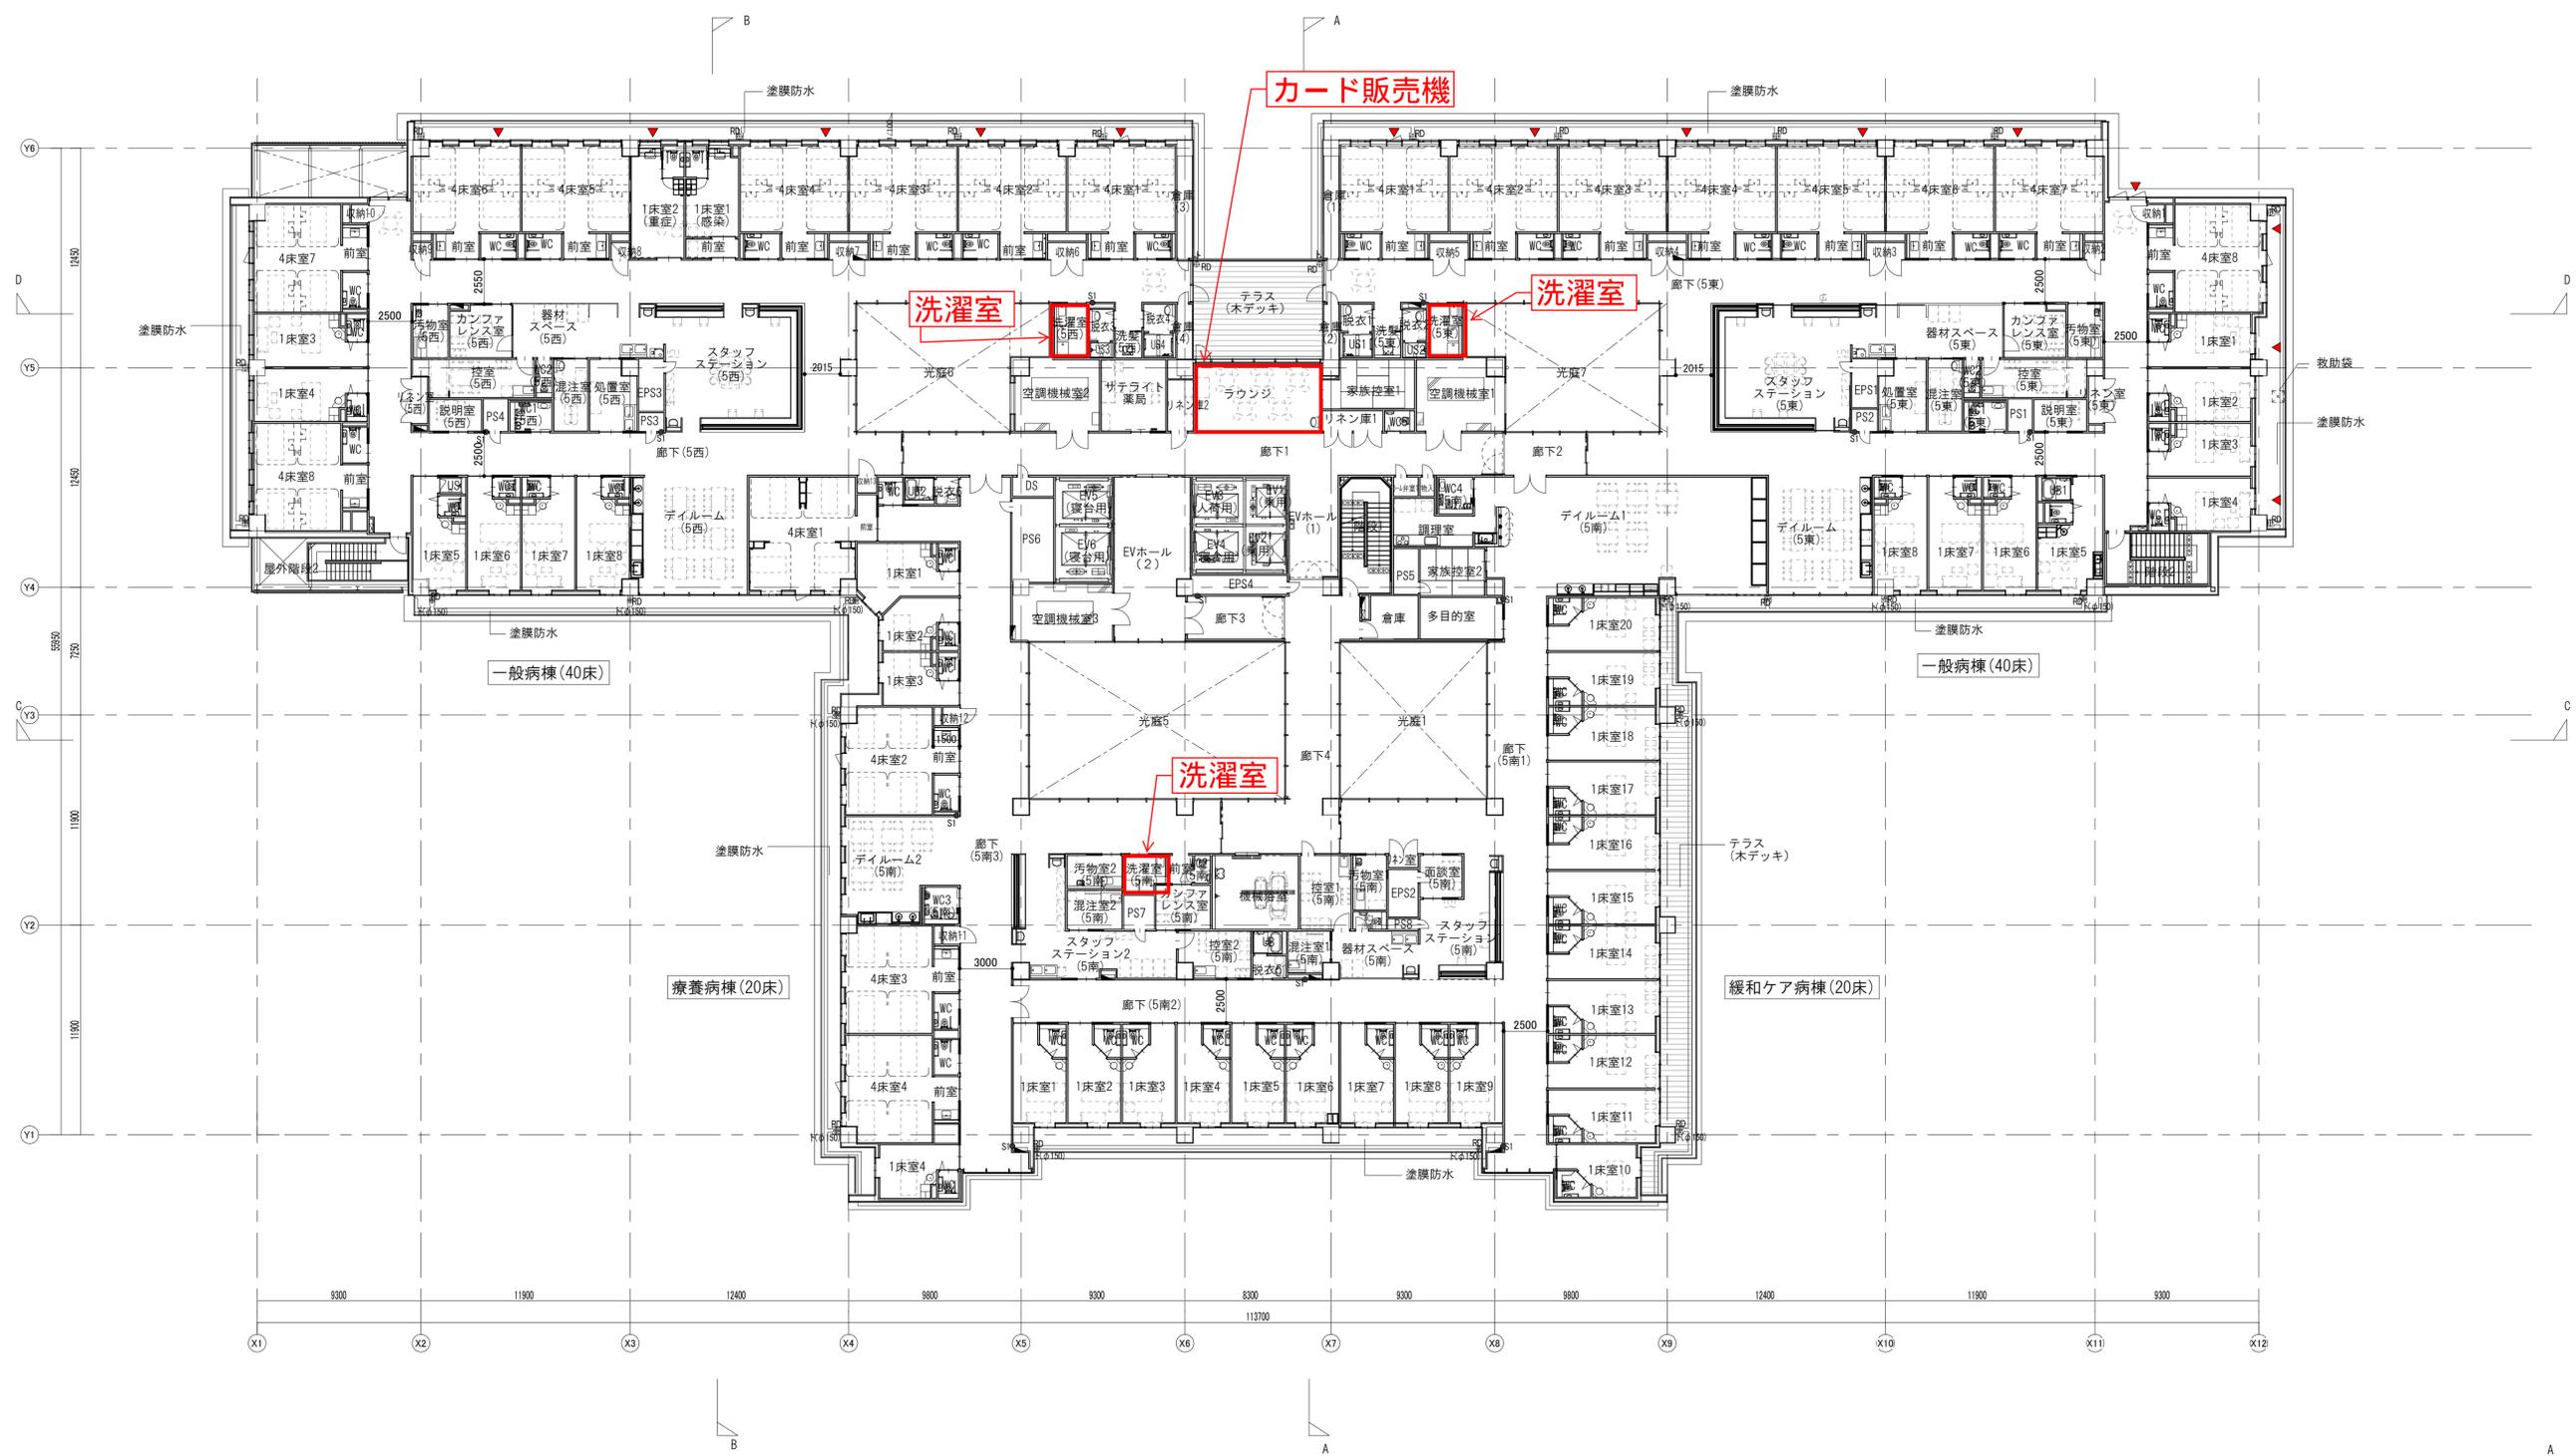

建築工事	
5階平面図	1:200

